

PARKHOME

COLOSSEUM

Met zijn afmetingen is de Colosseum royaal te noemen, de ingebouwde berging maakt de indeling compleet.

Samen met de keuken heeft de woonkamer een opp. van 32 M² groot, slaapkamers en douche zijn eveneens ruim van opzet.

De keuken is in een hoekvorm uitgevoerd in een luxe model, voorzien van een Bosch combi koel/vrieskast en kookplaat.

De grote slaapkamer is voorzien van een bed in de maat 160x200cm. incl. een grote kastenwand met schuifdeuren.

In de badkamer treft U een royaal badmeubel, grote douchebak met Novellini douchedeur. Wanden en vloer zijn betegeld en een kunststof plafond. Elektrische afzuiging aanwezig. Aparte volledig betegelde toiletruimte met wandcloset.

De kleine slaapkamer wordt leeg opgeleverd.

De inpanidige berging wordt eveneens leeg opgeleverd.

Evenals diverse andere bungalows in de PARKHOME range heeft de *COLOSSEUM* standaard centrale verwarming.


Algemene gegevens:

Afmetingen	: 11 + 5,5 x 4,25 mtr. (70 M2)
Model dak	: Bungalowmodel, aanbouw platdak, 40cm. overstek.
Isolatie	: 70 mm. steenwol in wanden en vloer; 60 mm. PIR op het dak.
Wandopbouw	: Buitenwand, kunststof potdeksel / 22mm. spouw / dampdoorlatende folie / 70 mm. steenwol / 9 mm. mdf. met behang / verdiepte kunststof kozijnen.
Verwarming	: CV Nefit HR Combiketel
Sanitair	: V&B. vloer en wanden tegelwerk. Elektrische afzuiging. Wasmachine- en drogeraansluiting. Novellini douchebak met douchedeur
Keuken	: Voorzien van Atag kookplaat, combi inbouwkoelkast en afzuigkap. Multiplex werkblad.
Stoffering	: Standaard incl. (naar keuze)
Prijs	: € 115.900 incl. 21% BTW

Fabrikant : Gerrit Jan's Hoeve B.V.
Lange Zuiderweg 126
3781 PL Voorthuizen

T (0342) 47 11 96 / 47 15 71
E info@gerritjanshoeve.nl
I www.gerritjanshoeve.nl

Januari 2023

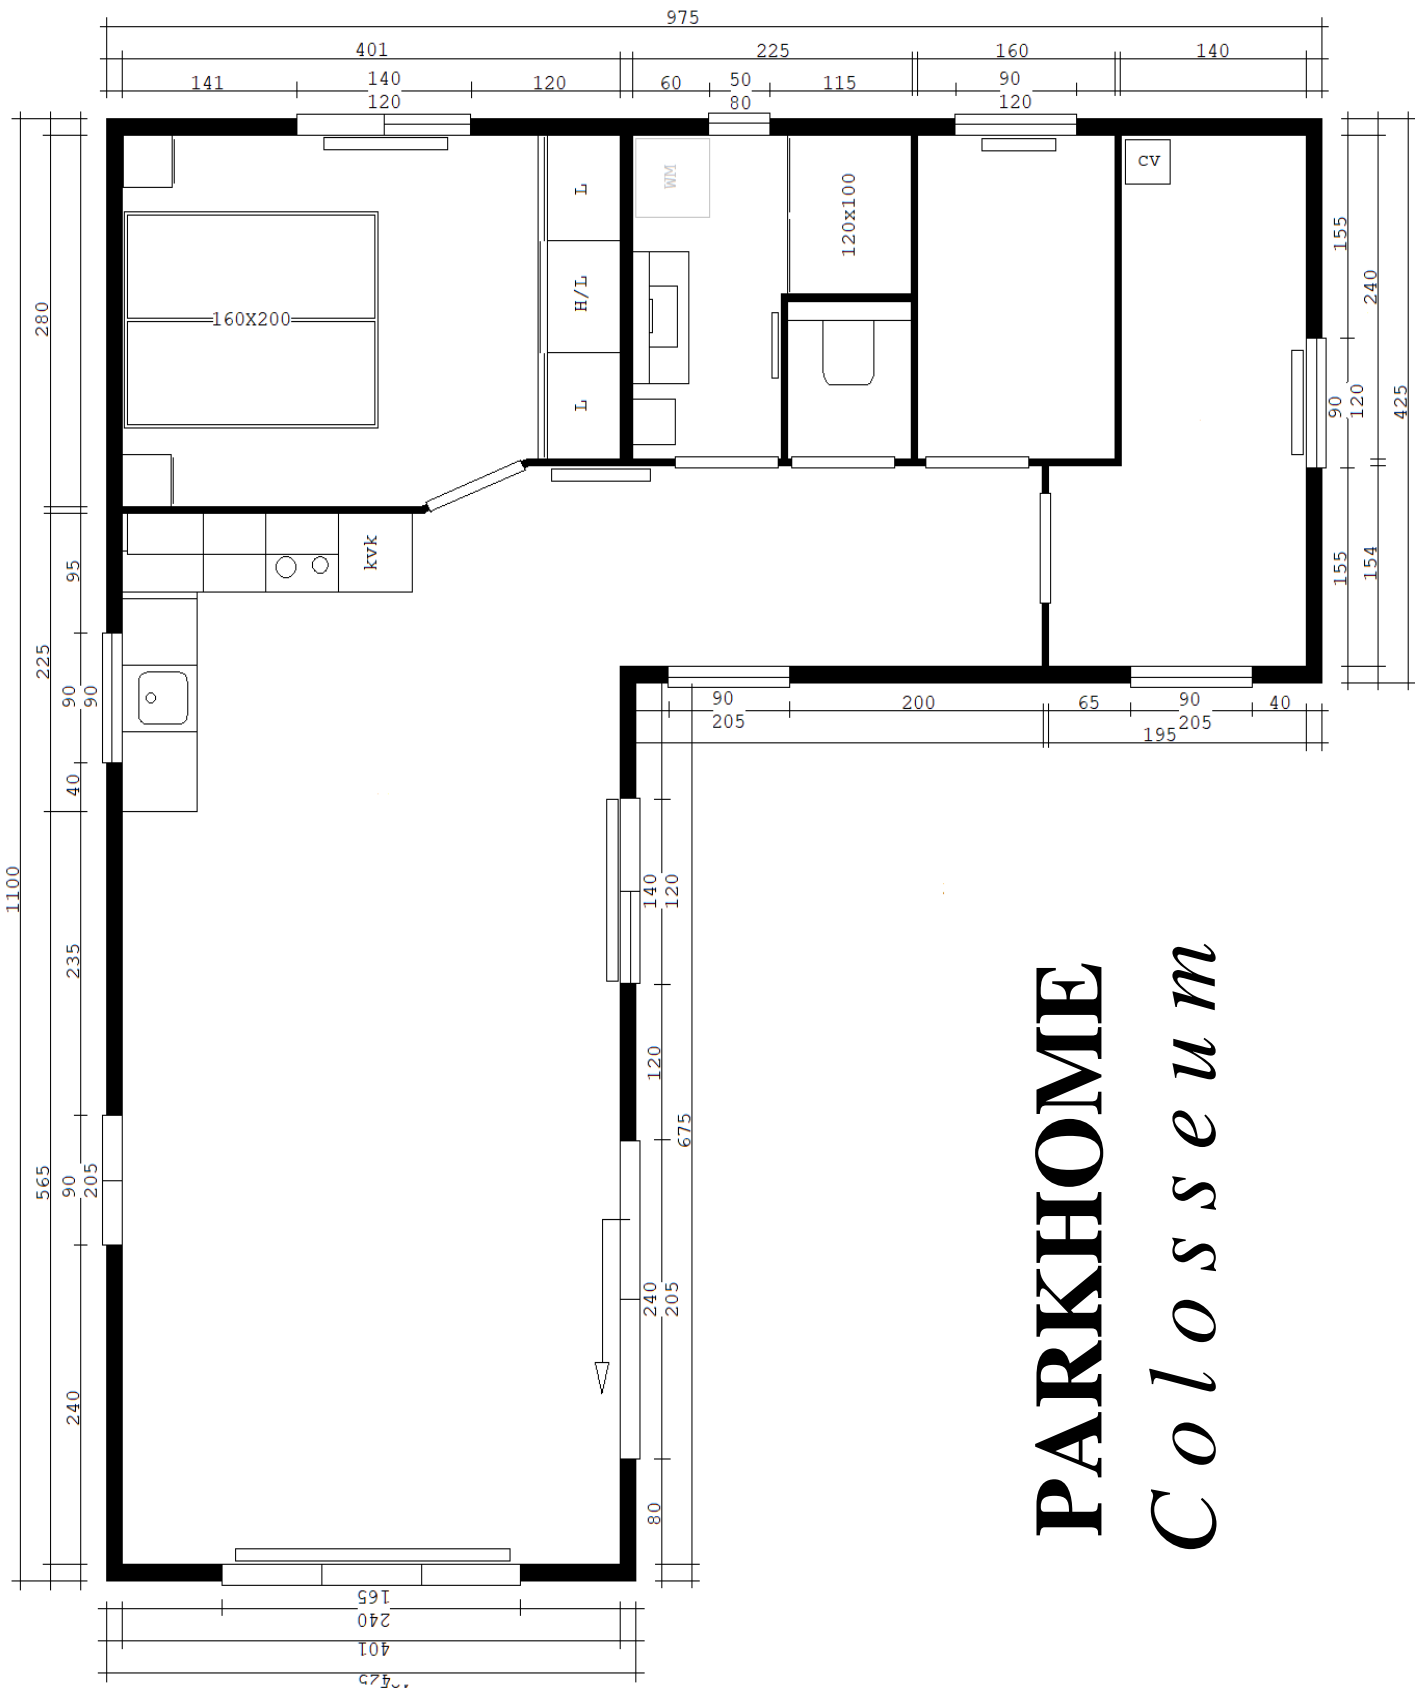

PARKHOMIE

Colosseum